


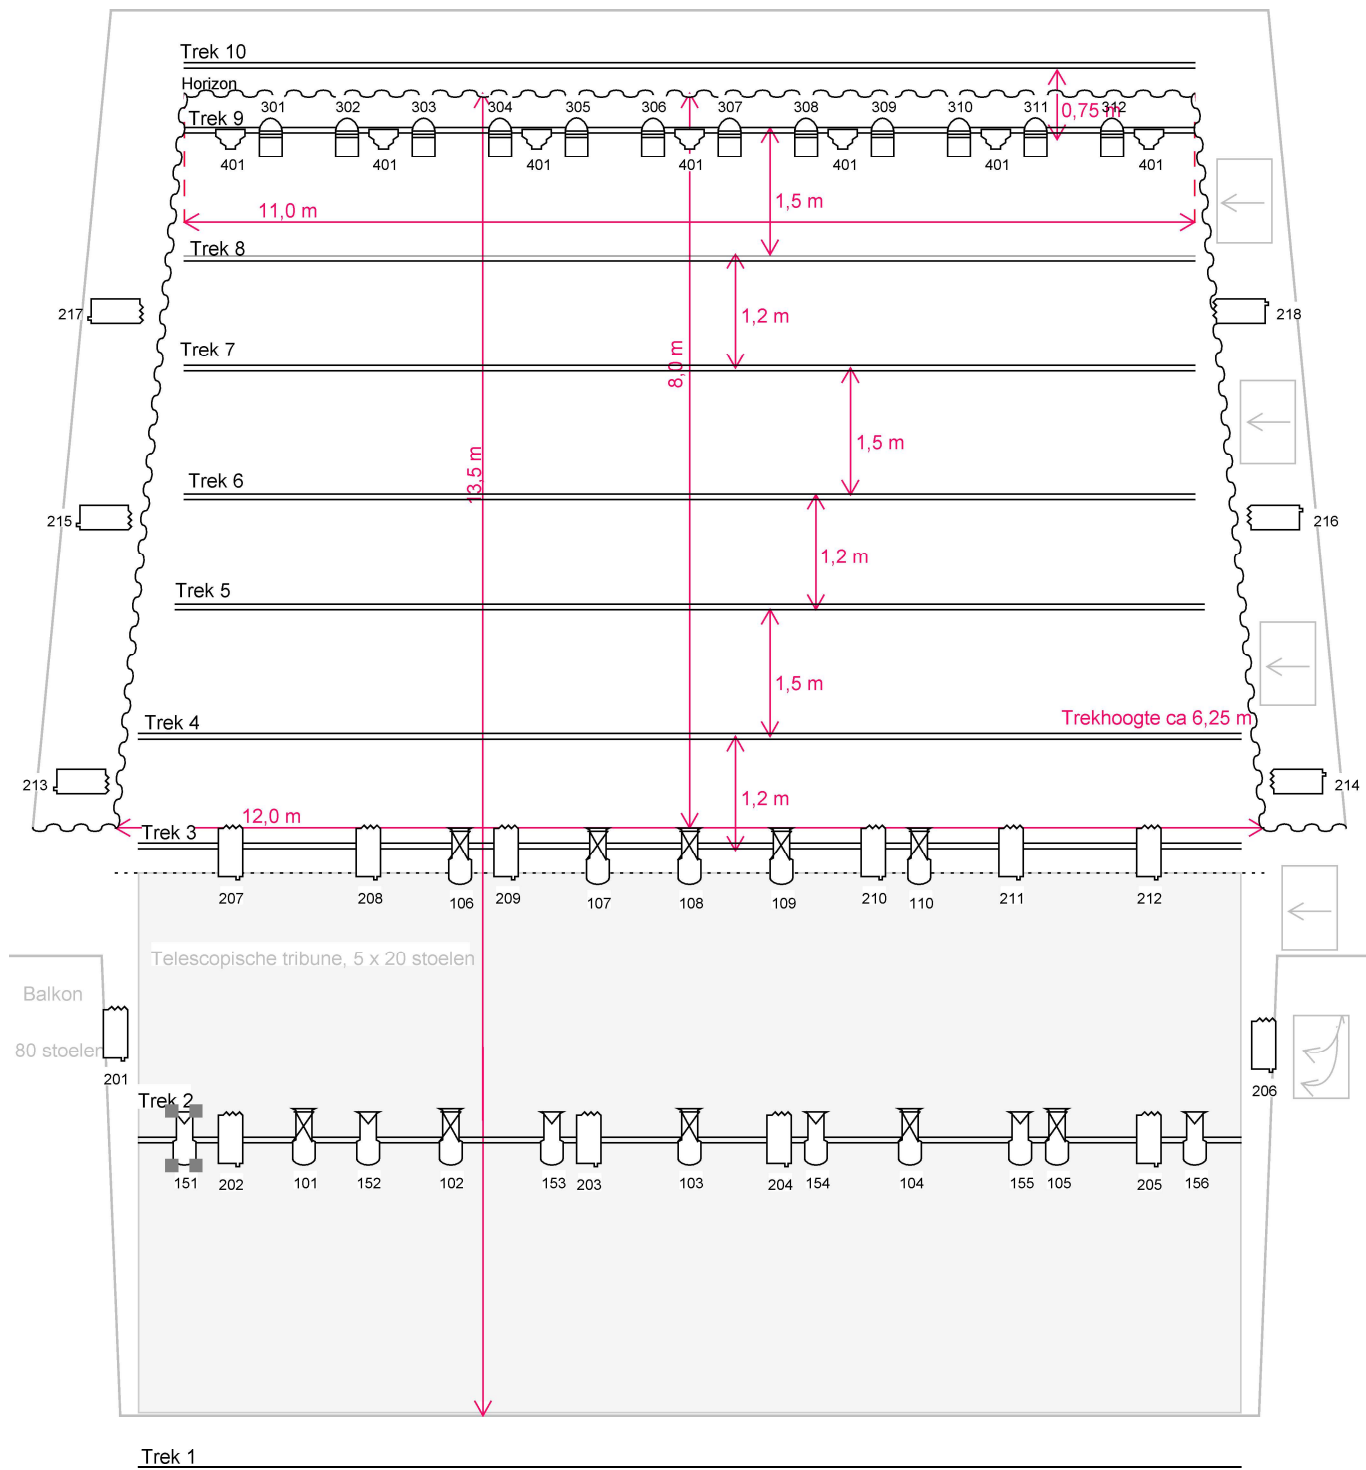

TourLED: Int: 313 ~ 319, R : 341, G: 342, B: 343, W: 344, Zoom 345
 TourLED: Int: 320 ~ 326, R : 351, G: 345, B: 353, W: 354, Zoom 355

Zaallicht: DMX 5.510 - 512
 Zaallicht: sACN 31.001 t.m 048



28x
 Infinity TF-260C7
 Fresnel



21x
 Infinity TS-260C7
 profiel 15-35gr.



16x
 Infinity TS-260C7
 profiel 25-50 gr.



26x
 ExpoLite
 Tourled pro28cm



7x
 Infinity TCYC7
 Horizon

Gasten prikken in op DMX lijn 5
 Fixture ID's zijn daar Intensity channels
 Rechtsteeks aansturen is mogelijk in overleg