


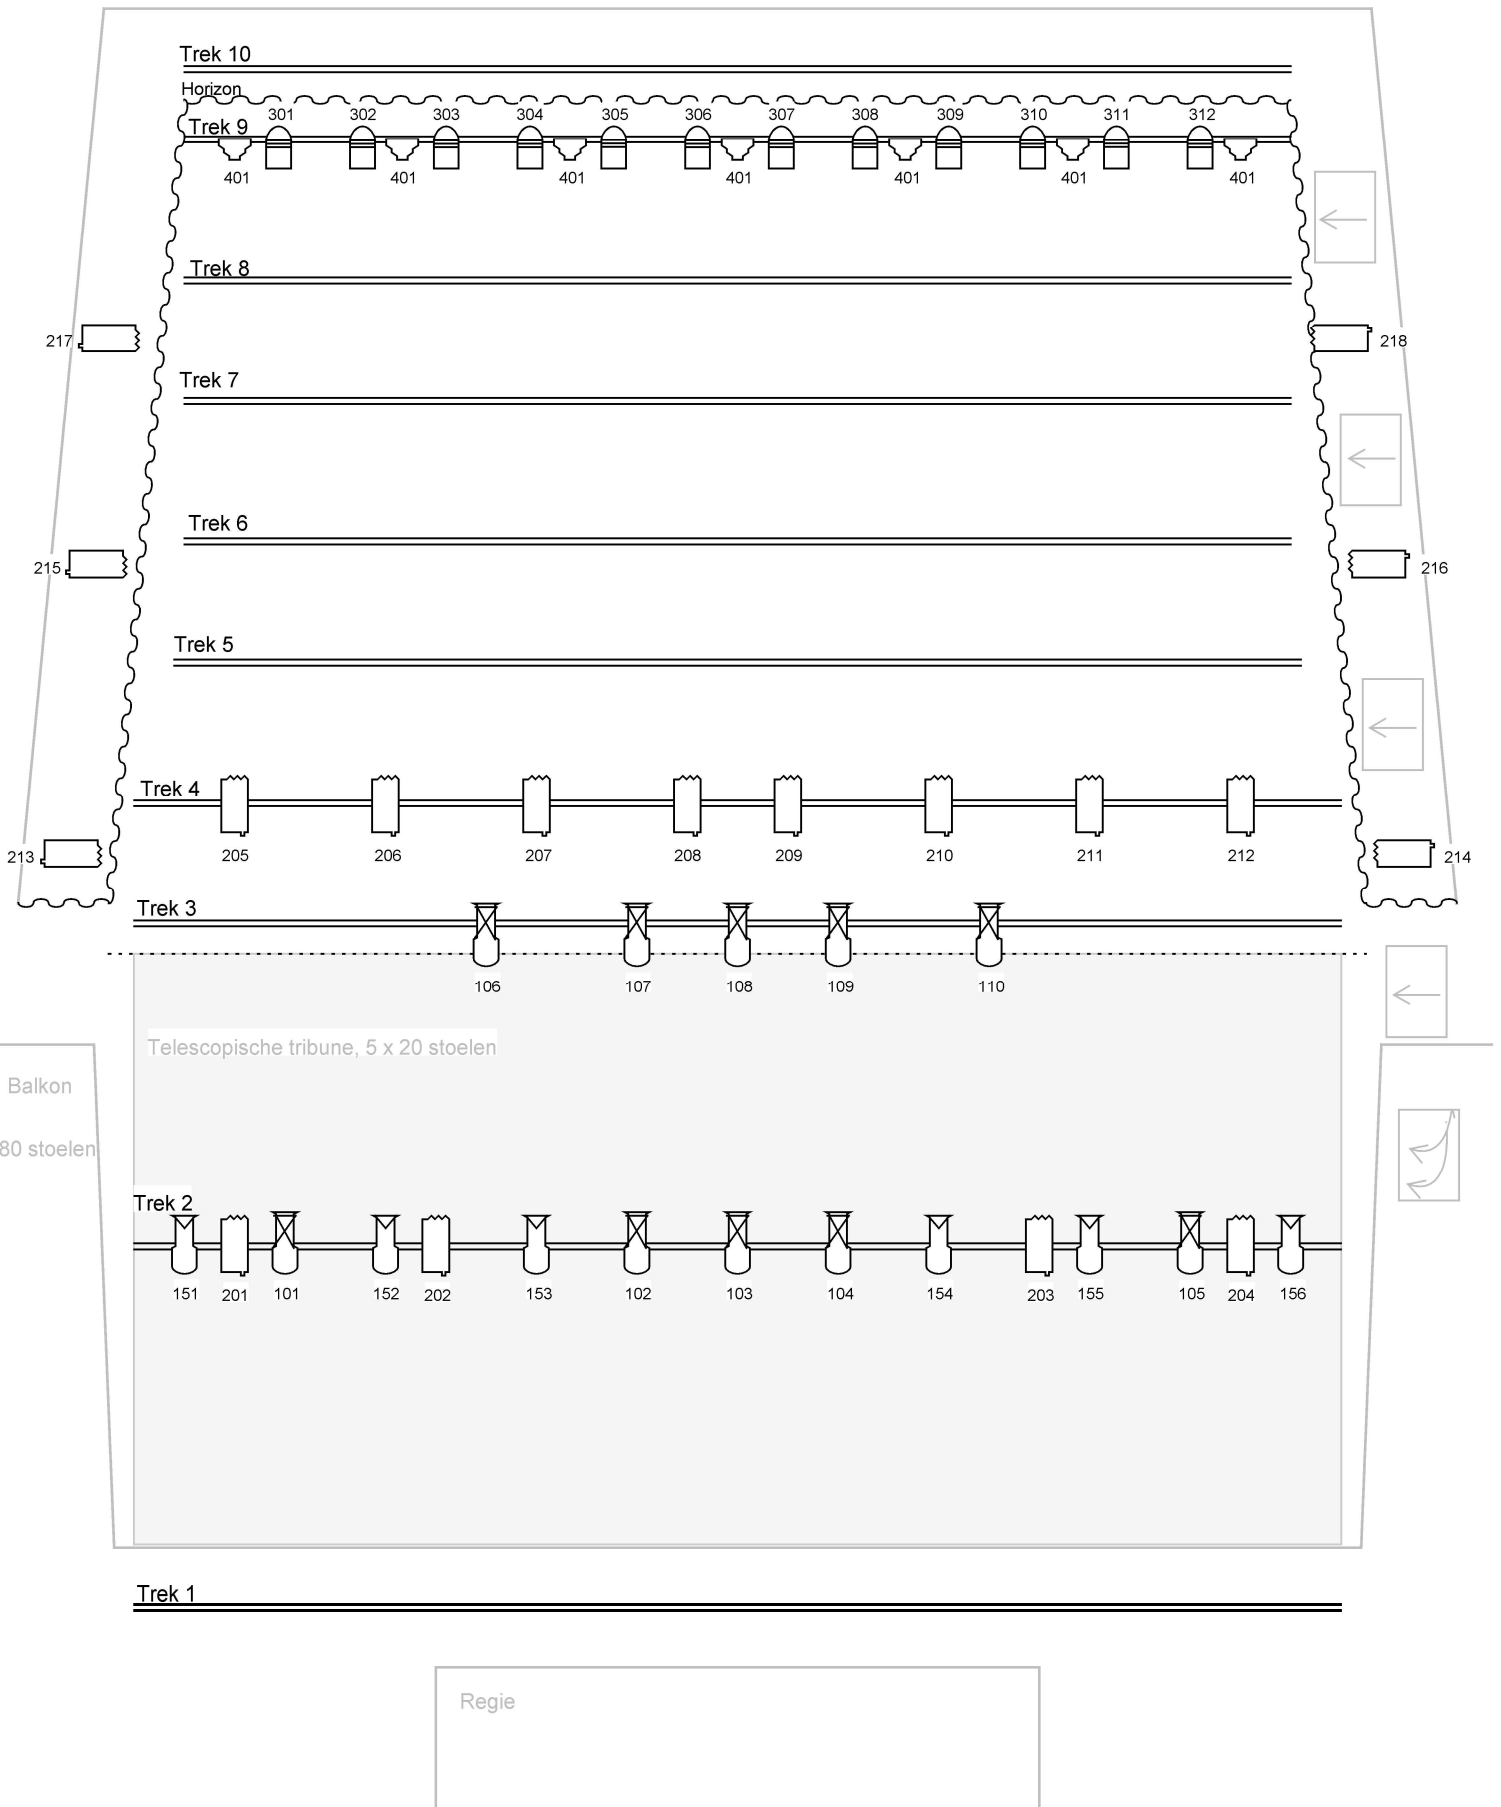

Zaallicht: DMX 5.512
Zaallicht: DMX 31.001 t.m 048

28x	21x	16x	26x	7x
Infinity TF-260C7 Fresnel	Infinity TS-260C7 profiel 15-35gr.	Infinity TS-260C7 profiel 25-50 gr.	ExpoLite Tourled pro28cm	Infinity TCYC7 Horizon

Gasten prikken in op DMX lijn 5
Fixture ID's zijn daar Intensity channels
Rechtsteeks aansturen is mogelijk in overleg